

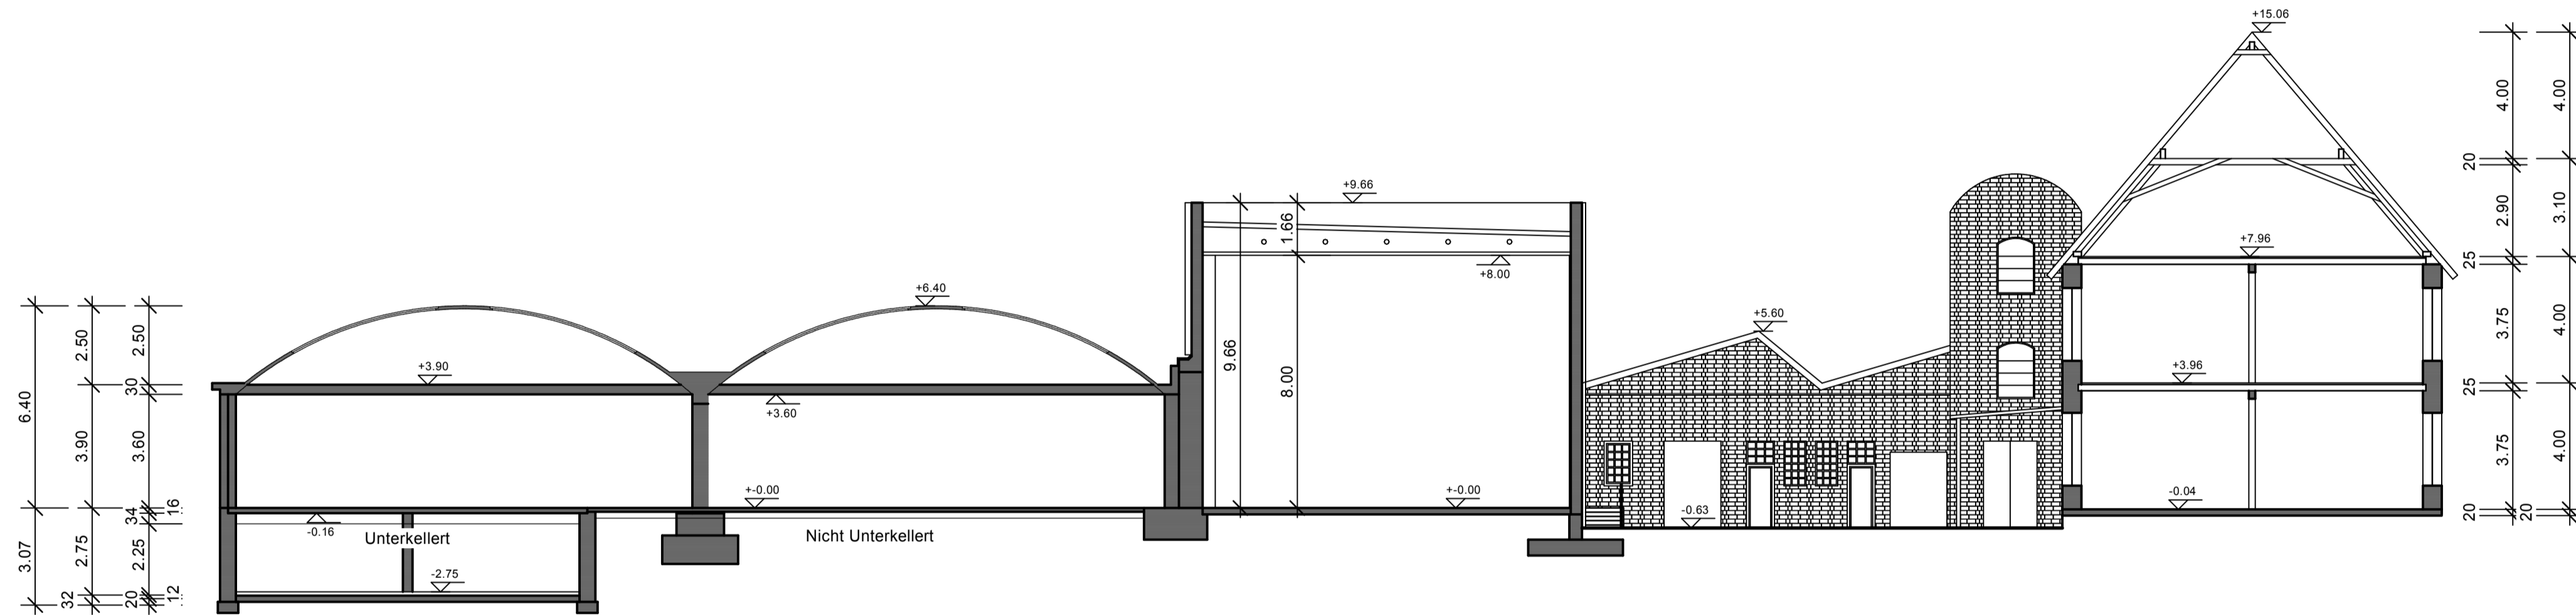


Schnitt A-A

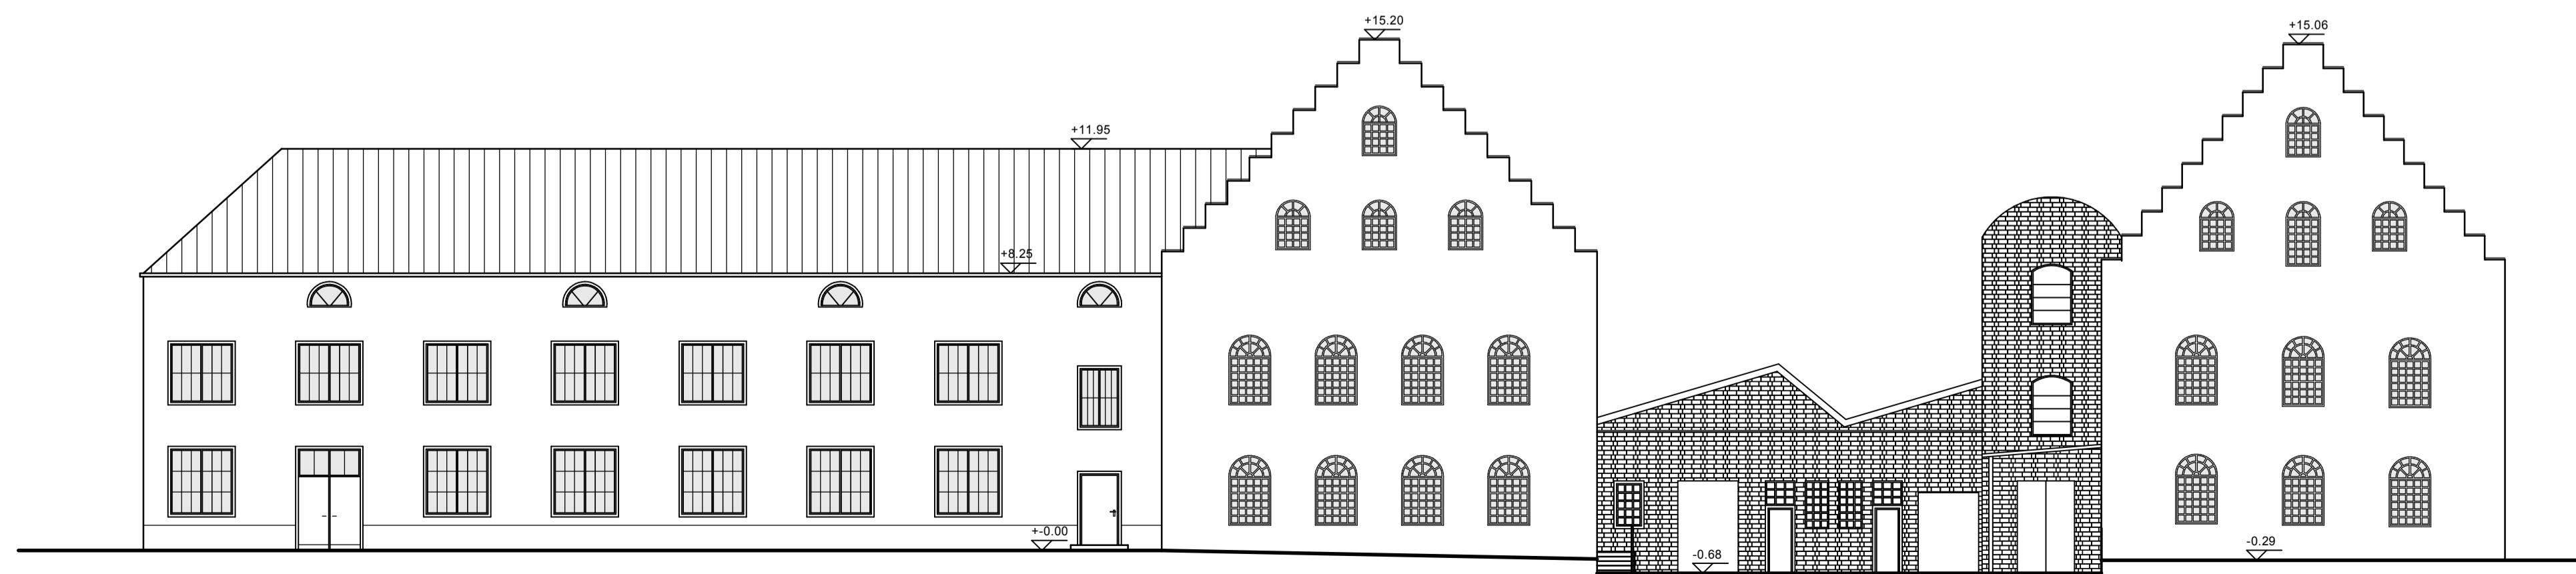

Schnitt B-B

Gemarkung: Ründeroth
 Flur: 78
 Flurstück: 2153

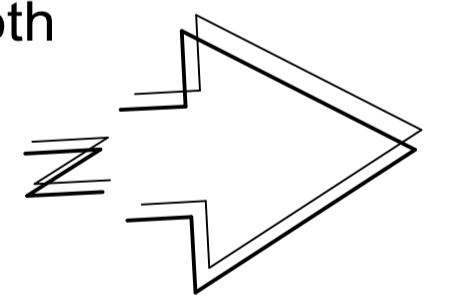

Ostansicht

Index	Datum	Name	Art der Änderung
 Lang & Stranzenbach Beratende Ingenieure VBI Kleinfischbach 16a • 51674 Wiehl • Fon: 02262/717180 • Fax: 02262/7171820			
Bauherr : C.A. Baldus & Söhne KG Kölner Straße 45, 51766 Engelskirchen - Osberghausen			
Projekt-Nr.:		Baumaßnahme:	
Blattbezeichnung : Ansicht und Schnitte			
gezeichnet	Datum	Name	Maßstab :
geprüft	31.01.2017	Gr/Be	1 : 150
			Blatt-Gr.: 1,00 x 0,59m = 0,59m²
			Plan-Nr.: Be1
			Index