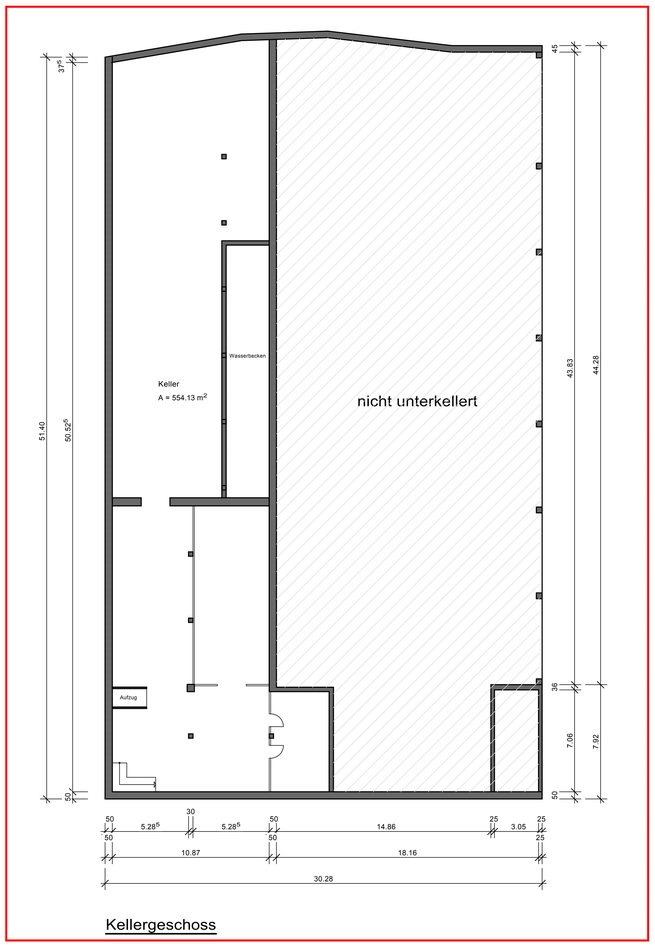


Kellergeschoss




Grundriss Erdgeschoss

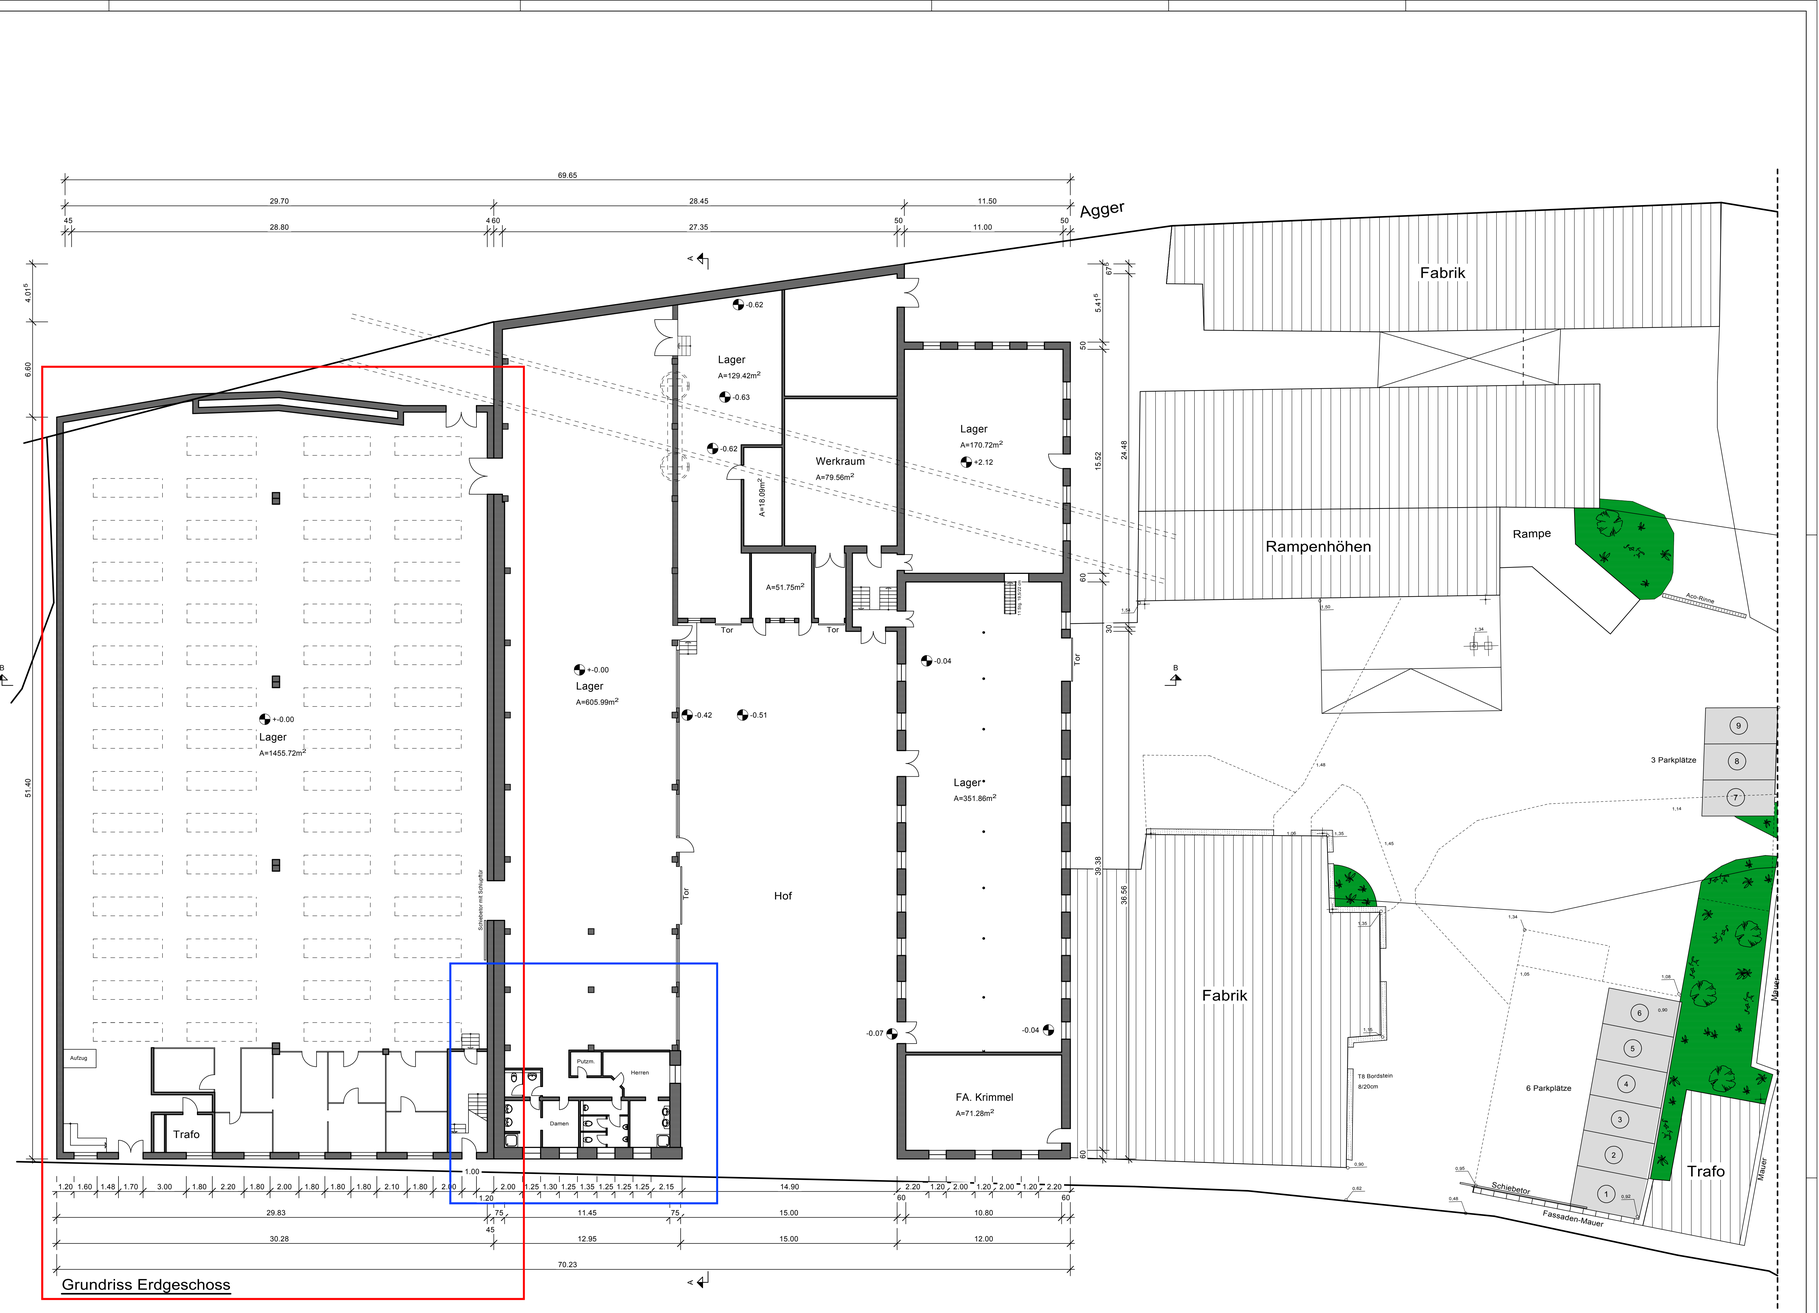


Obergeschoss

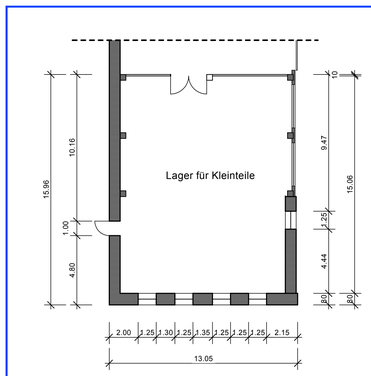


Gemarkung: Ründeroth

Flur: 78

Flurstück: 2153

| Index | Datum | Name | Art der Änderung |
|---|---|---|---|
| | | | |


Lang & Stranzenbach
Beratende Ingenieure VBI
Kleinfischbach 16a • 51674 Wiehl • Fon: 02262/717180 • Fax: 02262/7171820


Bauherr :

**C.A. Baldus & Söhne KG**

Kölner Straße 45, 51766 Engelskirchen - Osberghausen

Projekt-Nr.:

Baumaßnahme :

Blattbezeichnung :

# Übersichtszeichnung

| | Datum | Name | Maßstab : | Plan-Nr.: | Index |
|---|---|---|---|---|---|
| gezeichnet | 22.05.2017 | Gr/Be | 1 : 150 | Ü1 | |
| geprüft | | | Blatt-Gr.: 1,19 x 0,84m = 1,00m² | | |